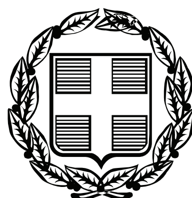


ΕΦΗΜΕΡΙΣ ΤΗΣ ΚΥΒΕΡΝΗΣΕΩΣ

ΤΗΣ ΕΛΛΗΝΙΚΗΣ ΔΗΜΟΚΡΑΤΙΑΣ

ΤΕΥΧΟΣ ΑΝΑΓΚΑΣΤΙΚΩΝ ΑΠΑΛΛΟΤΡΙΩΣΕΩΝ ΚΑΙ ΠΟΛΕΟΔΟΜΙΚΩΝ ΘΕΜΑΤΩΝ **Αρ. Φύλλου 318**

11 Οκτωβρίου 2012

ΠΕΡΙΕΧΟΜΕΝΑ

ΑΠΟΦΑΣΕΙΣ

ΑΠΟΦΑΣΕΙΣ

Αριθμ. Δ12α/Φ3ΑΚΑΡ/ο/6343 (1)

Συμπληρωματική αναγκαστική απαλλοτρίωση ακινήτων, για την Κατασκευή του Άξονα Κεντρικής Ελλάδας (Ε65) στο Τμήμα από Χ.Θ. 77+723 έως Χ.Θ. 92+225, στους Δήμους Κάμπου και Καρδίτσας του Ν. Καρδίτσας. (Αρχική κοινή υπουργική απόφαση: 1078535/5118/0010/31-7-2008 (ΦΕΚ 379/26-8-2008 τ.Α.Α.Π.)

Ο ΑΝΑΠΛΗΡΩΤΗΣ ΥΠΟΥΡΓΟΣ ΑΝΑΠΤΥΞΗΣ, ΑΝΤΑΓΩΝΙΣΤΙΚΟΤΗΤΑΣ ΥΠΟΔΟΜΩΝ, ΜΕΤΑΦΟΡΩΝ ΚΑΙ ΔΙΚΤΥΩΝ

Έχοντας υπόψη:

1. Τις: διατάξεις του Ν. 2882/2001 (ΦΕΚ 17/6-2-2001 τ.Α΄) «Κώδικας Αναγκαστικών Απαλλοτριώσεων», όπως συμπληρώθηκε με τις διατάξεις του άρθρου 7Α, άρθρο 1, παρ.3 του Ν. 2985/2002 (ΦΕΚ: 18/4-2-2002) και τροποποιήθηκε με τις διατάξεις του άρθρου 123 του Ν. 4070/2012 (ΦΕΚ: 82/10-4-2012 τ.Α΄).

2. Τις διατάξεις του άρθρου 1 του Ν. 653/1977 «περί υποχρεώσεως των παρόδιων ιδιοκτητών δια την Διάνοιξη Εθνικών οδών κλπ.», όπως συμπληρώθηκαν με τις παρ. 9 και 10 του άρθρου 62 του Ν. 947/1979 και την παρ. 4 του άρθρου 9 του Ν. 960/1979, για την εκτέλεση των οποίων εκδόθηκε το Π.Δ. 929/1979, καθώς και τις διατάξεις της παρ.14 του άρθρου 6 του κεφ. Β΄ του Ν. 2052/1992».

3. Τις διατάξεις του άρθρου 23 του από 25 Νοεμβρίου 1929 διατάγματος «περί κωδικοποιήσεως των περί κατασκευής και συντηρήσεως οδών κειμένων διατάξεων».

4. Τις διατάξεις του Ν. 3555/2007 (ΦΕΚ 81/16-4-2007 τ.Α΄) «Κύρωση Σύμβασης παραχώρησης του Έργου της Μελέτης, Κατασκευής, Χρηματοδότησης, Λειτουργίας, Συντήρησης και Εκμετάλλευσης του Αυτοκινητόδρομου «Ιόνια Οδός» από Αντίρριο μέχρι Ιωάννινα, ΠΑΘΕ Αθήνα (Α/Κ Μεταμόρφωσης)-Μαλιακός (Σκάρφεια) και Συνδετήριου Κλάδου του ΠΑΘΕ Σχηματάρι - Χαλκίδα και λοιπές διατάξεις.

5. Τις διατάξεις του Ν. 3597/2007 (ΦΕΚ 168/25-7-2007 τ.Α΄) «Κύρωση Σύμβασης παραχώρησης του Έργου της Μελέτης, Κατασκευής, Χρηματοδότησης, Λειτουργίας, Συντήρησης και Εκμετάλλευσης του Αυτοκινητόδρομου-Κεντρικής Ελλάδας (Ε65) και ρύθμιση συναφών θεμάτων.

6. Το Π.Δ. 85/2012 (ΦΕΚ:. 141/21-6-2012 τ.Α΄) Ίδρυση και μετονομασία Υπουργείων, μεταφορά και κατάργηση υπηρεσιών» και Π.Δ. 86/2012 (ΦΕΚ: 141/21-6-2012 τ.Α΄) «Διορισμός Υπουργών, Αναπληρωτών Υπουργών και Υφυπουργών».

7. Την υπ' αριθμ. Υ43/5-7-2012 (ΦΕΚ:2094/6-7-2012 τ.Β΄) απόφαση του Πρωθυπουργού με Θέμα «Καθορισμός αρμοδιοτήτων του Αναπληρωτή Υπουργού Ανάπτυξης, Ανταγωνιστικότητας, Υποδομών Μεταφορών και Δικτύων Σταύρου Καλογιάννη».

8. Την υπ' αρ. Δ16α/09/318/ΑΦ/30-7-2012 (ΦΕΚ 366/31-7-2012 απόφαση του Πρωθυπουργού και του Υπουργού Ανάπτυξης, Ανταγωνιστικότητας, Υποδομών Μεταφορών και Δικτύων διορισμού του Ευστράτιου Σιμόπουλου στη θέση του Γενικού Γραμματέα Δημοσίων Έργων.

9. Τις υπ' αριθμ. 144504/18-11-2005 και 145521/18-11-2005 κοινές υπουργικές αποφάσεις για έγκριση των περιβαλλοντικών όρων.

Επισημαίνουμε ότι οι διατάξεις του άρθρου 3, παρ.3, 4 του Ν. 2882/2001, έχουν ήδη εξεταστεί στο πλαίσιο τήρησης των διαδικασιών έγκρισης των περιβαλλοντικών όρων.

10. Την υπ' αριθμ. Δ12α/3ΑΚΑΡ/ο/5918/17-9-2012 βεβαίωση κάλυψης δαπάνης της Υπηρεσίας μας, αποφασίζουμε:

Κηρύσσουμε συμπληρωματική αναγκαστική απαλλοτρίωση ακινήτων, για λόγους δημόσιας ωφέλειας και ειδικότερα για την Κατασκευή του Άξονα Κεντρικής Ελλάδας (Ε65) στο Τμήμα από Χ.Θ. 7.7+723 έως Χ.Θ. 92+225,

στους Δήμους Κάμπου και Καρδίτσας του Ν. Καρδίτσας, έκτασης 15.134,48 μ2, που βρίσκεται στο Νομό Καρδίτσας και εικονίζεται με κλίμακα 1:1000 στο από 3-7-2012 κτηματολογικό διάγραμμα και στον αντίστοιχο κτηματολογικό πίνακα της «ΕΓΝΑΤΙΑ ΟΔΟΣ Α.Ε», τα οποία έχει συντάξει η «GEOKAT Ε.Ε» και έχει θεωρήσει στις 5-9-2012 η Διευθύντρια της Διεύθυνσης Δ12 του Υπουργείου Ανάπτυξης, Ανταγωνιστικότητας, Υποδομών, Μεταφορών και Δικτύων Ε. Δημητρίου.

Η προβολή δικαιωμάτων κυριότητας επί της έκτασης που απαλλοτριώνεται περιγράφεται στον προαναφερόμενο κτηματολογικό πίνακα.

Η απαλλοτρίωση κηρύσσεται υπέρ του Δημοσίου και θα αντιμετωπισθεί με δαπάνες του προγράμματος Δημοσίων επενδύσεων για έργα αρμοδιότητας της Γενικής Γραμματείας Δημοσίων Έργων και ειδικότερα σε βάρος του έργου 2010ΣΕ07180011 (ΣΑΕ 071/8), σε συνδυασμό με τις διατάξεις του Ν. 653/77, όπως ισχύουν.

Η απόφαση αυτή να δημοσιευθεί στην Εφημερίδα της Κυβερνήσεως.

Αθήνα, 2 Οκτωβρίου 2012

Ο ΑΝΑΠΛΗΡΩΤΗΣ ΥΠΟΥΡΓΟΣ

ΣΤΑΥΡΟΣ ΕΛ. ΚΑΛΟΓΙΑΝΝΗΣ

Αριθμ. ΥΠΑΙΘΠΑ/ΓΔΑΠΚ/ΔΙΠΚΑ/ΤΑΧ/Φ43/91106/22719/4913/4397 (2)

Έγκριση κήρυξης-οριοθέτησης του αρχαιολογικού χώρου «Βράχος», στη θέση «Πετρωτά», Δήμου Μαρώνειας - Σαπών, Περιφερειακής Ενότητας Ροδόπης, Περιφέρειας Ανατολικής Μακεδονίας και Θράκης.

Ο ΑΝΑΠΛΗΡΩΤΗΣ ΥΠΟΥΡΓΟΣ ΠΑΙΔΕΙΑΣ ΚΑΙ ΘΡΗΣΚΕΥΜΑΤΩΝ, ΠΟΛΙΤΙΣΜΟΥ ΚΑΙ ΑΘΛΗΤΙΣΜΟΥ

Έχοντας υπόψη:

1. Το Π.Δ. 63/2005 (ΦΕΚ98/Α/22.4.05) «Κωδικοποίηση της Νομοθεσίας για την Κυβέρνηση και τα Κυβερνητικά Όργανα».

2. Την υπ' αριθμ. ΥΠΠΟ/ΓΝΟΣ/49610/28.11.90 (ΦΕΚ 743/Β΄/29.11.90) «Εξαίρεση από τον περιορισμό των τριών υπογραφών».

3. Το Π.Δ. 85/2012 «Ίδρυση Υπουργείου Παιδείας και Θρησκευμάτων, Πολιτισμού και Αθλητισμού» (ΦΕΚ 141/Α΄/21.06.2012).

4. Το Π.Δ. 86/2012 «Διορισμός Υπουργών, Αναπληρωτών Υπουργών και Υφυπουργών» (ΦΕΚ 141/Α΄/ 21.06.2012).

5. Την αριθμ. Υ27/27.6.12 απόφαση (ΦΕΚ 2048/Β/28.6.12) «Καθορισμός αρμοδιοτήτων του Αναπληρωτή Υπουργού Παιδείας και Θρησκευμάτων, Πολιτισμού και Αθλητισμού Κωνσταντίνου Τζαβάρα».

6. Το Π.Δ. 96/2012 «Σύσταση Γενικής Γραμματείας Πολιτισμού στο Υπουργείο Παιδείας και Θρησκευμάτων, Πολιτισμού και Αθλητισμού» (ΦΕΚ 154/Α΄/24.7.12).

7. Τις διατάξεις του Ν. 3028/02 (ΦΕΚ 153/Α΄/28.6.02) «Για την Προστασία των Αρχαιοτήτων και εν γένει της Πολιτιστικής Κληρονομιάς» [άρθρο 12, § 1 περί οριοθέτησης αρχαιολογικών χώρων].

8. Την ομόφωνη γνωμοδότηση του Κεντρικού Αρχαιολογικού Συμβουλίου, όπως διατυπώθηκε στην υπ' αριθμ. 41/6.12.11 πράξη του, αποφασίζουμε:

Εγκρίνεται η κήρυξη - οριοθέτηση του αρχαιολογικού χώρου «Βράχος», στη θέση «Πετρωτά», Δήμου Μαρώνειας-Σαπών, Περιφερειακής Ενότητας Ροδόπης, σύμφωνα με το συνημμένο τοπογραφικό διάγραμμα σε κλίμακα 1:5.000 και τα σημεία 1, 2, 3, ...,131,132, 133 και 1, για λόγους προστασίας: α) του κρημνώδους εξάρματος πυριτιωμένου δακιτοειδούς ανδεσίτη και του περιβάλλοντος χώρου του, όπου διαπιστώνεται διαχρονική χρήση εξόρυξης και κατεργασίας πυριτολίθου για την κατασκευή λίθινων εργαλείων (από την παλαιολιθική έως τη σύγχρονη εποχή) και β) των κτηριακών λειψάνων λατρευτικού και οικιστικού χαρακτήρα στη νοτιοδυτική πλευρά του εξάρματος, τα οποία χρονολογούνται στην Πρώιμη Εποχή του Σιδήρου, την Κλασική και την Ελληνιστική Εποχή.


Από τις διατάξεις της παρούσας απόφασης δεν προκαλείται δαπάνη σε βάρος του Κρατικού Προϋπολογισμού.

Η απόφαση αυτή να δημοσιευθεί στην Εφημερίδα της Κυβερνήσεως.


Αθήνα, 12 Σεπτεμβρίου 2012

Ο ΑΝΑΠΛΗΡΩΤΗΣ ΥΠΟΥΡΓΟΣ

ΚΩΝΣΤΑΝΤΙΝΟΣ ΤΖΑΒΑΡΑΣ

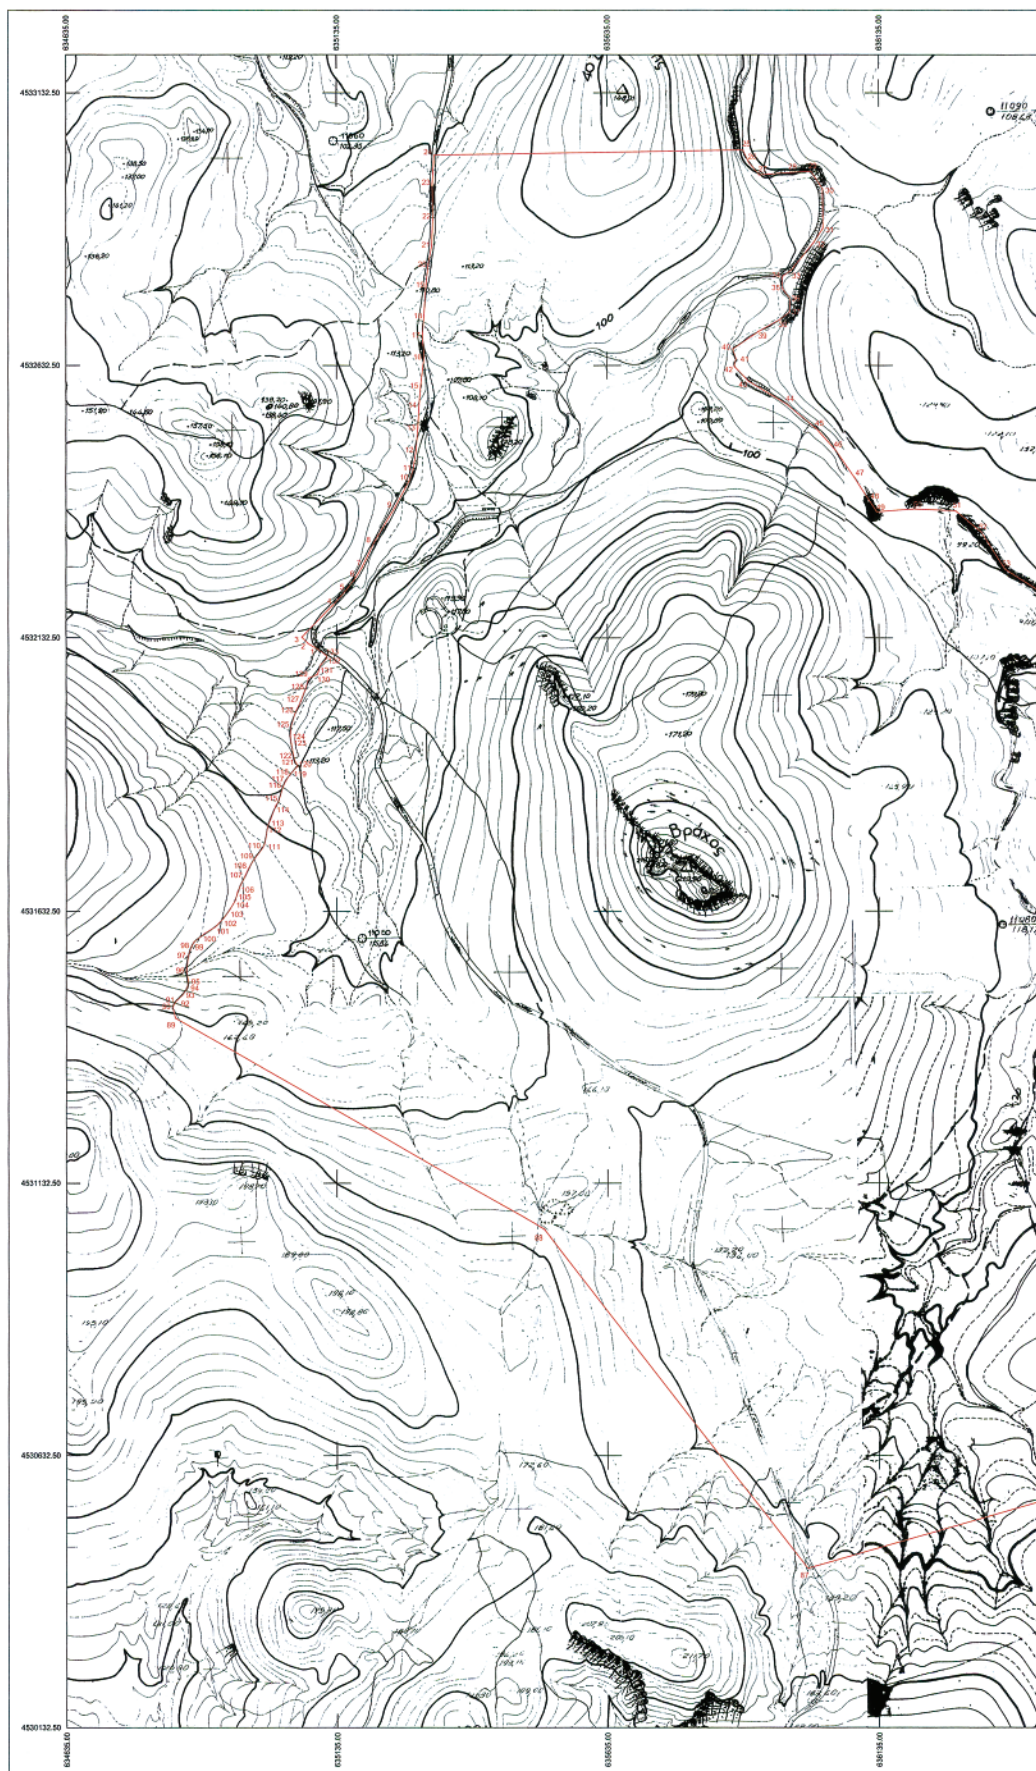

ΕΘΝΙΚΟ ΤΥΠΟΓΡΑΦΕΙΟ
Για τεχνικούς λόγους στο σχεδιάγραμμα, έγινε σμίκρυνση, κατά ποσοστό 36%

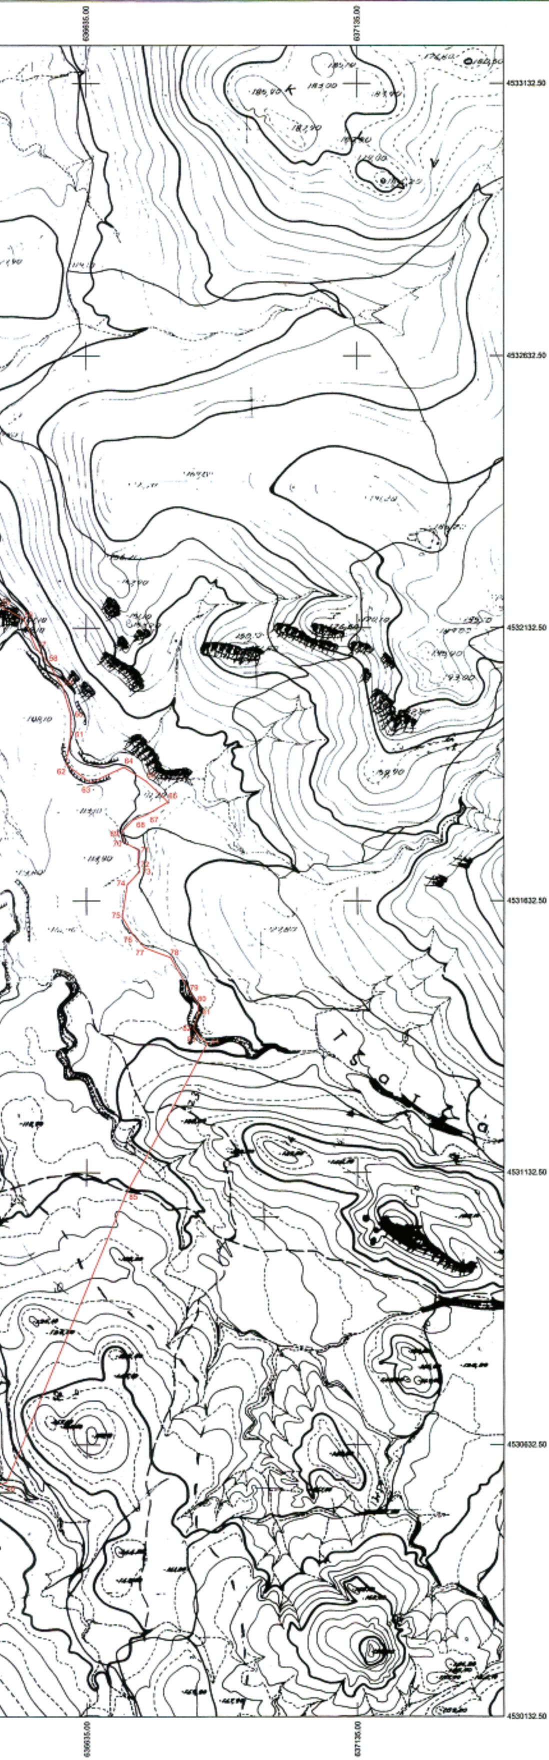

ΥΠΟΥΡΓΕΙΟ ΠΟΛΙΤΙΣΜΟΥ & ΤΟΥΡΙΣΜΟΥ

ΔΙΕΥΘΥΝΣΗ ΤΟΠΟΓΡΑΦΗΣΕΩΝ ΦΩΤΟΓΡΑΜΜΕΤΡΙΑΣ & ΚΤΗΜΑΤΟΛΟΓΙΟΥ

ΜΕΛΕΤΗ:
ΚΥΡΗΞΗ-ΟΡΙΟΘΕΤΗΣΗ ΑΡΧΑΙΟΛΟΓΙΚΟΥ ΧΩΡΟΥ "ΒΡΑΧΟΣ" ΣΤΗ ΘΕΣΗ "ΠΕΤΡΩΤΑ", ΔΗΜΟΥ ΜΑΡΩΝΕΙΑΣ-ΣΑΠΩΝ ΠΕΡΙΦΕΡΕΙΑΚΗΣ ΕΝΟΤΗΤΑΣ ΡΟΔΟΠΗΣ

Το παρόν σχέδιο συνοδεύει το με αριθμό πρωτ. ΥΠΟΥΡΓΕΙΟΥ ΠΑΙΔΕΙΑΣ ΚΑΙ ΘΡΗΣΚΕΥΜΑΤΩΝ, ΠΟΛΙΤΙΣΜΟΥ ΚΑΙ ΑΘΛΗΤΙΣΜΟΥ /ΓΔΑΠΚ/ ΑΡΧ/Α1/Φ43/91106/2271/91413/4354/12 του Τμήματος Αρχαιολογικών Χώρων, Μνημείων και Αρχαιογνωστικής Έρευνας της Διεύθυνσης Προϊστορικών και Κλασικών Αρχαιοτήτων του Υπουργείου Παιδείας και Θρησκευμάτων, Πολιτισμού και Αθλητισμού.

ΣΧΕΔΙΟ:
ΤΟΠΟΓΡΑΦΙΚΟ ΔΙΑΓΡΑΜΜΑ

ΣΧΕΔΙΑΣΗ - ΥΠΟΛΟΓΙΣΜΟΙ	ΥΠΟΓΡΑΦΗ	ΚΛΙΜΑΚΑ
ΑΝΔΡΙΑΝΑ ΣΤΑΜΑΤΗ ΤΟΠΟΓΡΑΦΟΣ ΜΗΧΑΝΙΚΟΣ Τ.Ε.		1:10000 5.000
		ΗΜΕΡ/ΝΙΑ
		ΜΑΡΤΙΟΣ 2012

ΥΠΟΜΝΗΜΑ

ΟΡΙΟ ΚΗΡΥΓΜΕΝΟΥ ΑΡΧΑΙΟΛΟΓΙΚΟΥ ΧΩΡΟΥ

ΑΠΟΣΠΑΣΜΑ Φ.Χ. Γ.Υ.Σ. 3653_6, 3653_8, 3654_5, 3654_7 ΜΑΡΩΝΕΙΑ

Ελληνικό Γεωδαιτικό Σύστημα Αναφοράς 1987 (Ε.Γ.Σ.Α. '87)
Ελλειψοειδές αναφοράς GRS 80 (α = 6.378.137 μ, 1/f = 298.257222101)
Προβολή : Εγκάρσια Μερκατορική
Κεντρικός Μεσημβρινός λο = 24° 00' 00'' ω Κο = 0.999600
Τετμημένη Κεντρικού Μεσημβρινού : 500.000,00 μ
Γεωγραφικό Πλάτος Αναφοράς : 0° 00' 00''

ΘΕΩΡΗΣΗ ΠΡΟΪΣΤΑΜΕΝΟΥ

Ο ΠΡΟΪΣΤΑΜΕΝΟΣ ΤΗΣ Δ/ΝΣΗΣ ΤΟΠΟΓΡΑΦΗΣΕΩΝ ΦΩΤΟΓΡΑΜΜΕΤΡΙΑΣ ΚΑΙ ΚΤΗΜΑΤΟΛΟΓΙΟΥ

ΑΓΓΕΛΟΣ ΚΑΜΠΟΥΡΑΚΗΣ
ΤΟΠΟΓΡΑΦΟΣ ΠΟΛΙΤΙΚΟΣ ΜΗΧΑΝΙΚΟΣ

Το παρόν σχέδιο συνοδεύει το με αριθμό πρωτ. ΥΠΟΥΡΓΕΙΟΥ ΠΑΙΔΕΙΑΣ ΚΑΙ ΘΡΗΣΚΕΥΜΑΤΩΝ, ΠΟΛΙΤΙΣΜΟΥ ΚΑΙ ΑΘΛΗΤΙΣΜΟΥ /Γ ΔΑΠΚ/ ΑΡΧ/Α1/Φ43/91106/2227/18/9913/4387/ του Τμήματος Αρχαιολογικών Χώρων, Μνημείων και Αρχαιογνωστικής Έρευνας της Διεύθυνσης Προϊστορικών και Κλασικών Αρχαιοτήτων του Υπουργείου Παιδείας και Θρησκευμάτων, Πολιτισμού και Αθλητισμού 12.9.12

ΑΡΧΑΙΟΛΟΓΙΚΟΣ ΧΩΡΟΣ "ΒΡΑΧΟΣ" ΣΤΗ ΘΕΣΗ "ΠΕΤΡΩΤΑ"
ΔΗΜΟΣ ΜΑΡΩΝΕΙΑΣ - ΣΑΠΩΝ
ΠΕΡΙΦΕΡΕΙΑΚΗ ΕΝΟΤΗΤΑ ΡΟΔΟΠΗΣ
ΙΘ' ΕΠΚΑ
ΠΙΝΑΚΑΣ ΣΥΝΤΕΤΑΓΜΕΝΩΝ

ΣΗΜΕΙΟ	ΔΙΑΓΡΑΜΜΑ	Φ.Χ.	ΣΥΝ/ΝΗ	ΣΥΝ/ΝΗ
	1:5000	1:50000	Χ [ΕΓΣΑ]	Ψ [ΕΓΣΑ]
1	3653_6	ΜΑΡΩΝΕΙΑ	635100.23	4532111.82
2	3653_6	ΜΑΡΩΝΕΙΑ	635082.77	4532121.94
3	3653_6	ΜΑΡΩΝΕΙΑ	635070.86	4532133.85
4	3653_6	ΜΑΡΩΝΕΙΑ	635127.75	4532192.06
5	3653_6	ΜΑΡΩΝΕΙΑ	635150.81	4532218.07
6	3653_6	ΜΑΡΩΝΕΙΑ	635169.65	4532242.29
7	3653_6	ΜΑΡΩΝΕΙΑ	635182.04	4532262.27
8	3653_6	ΜΑΡΩΝΕΙΑ	635204.72	4532308.36
9	3653_6	ΜΑΡΩΝΕΙΑ	635243.32	4532372.60
10	3653_6	ΜΑΡΩΝΕΙΑ	635270.69	4532423.37
11	3653_6	ΜΑΡΩΝΕΙΑ	635276.45	4532440.65
12	3653_6	ΜΑΡΩΝΕΙΑ	635281.88	4532477.17
13	3653_6	ΜΑΡΩΝΕΙΑ	635285.18	4532518.16
14	3653_6	ΜΑΡΩΝΕΙΑ	635287.16	4532559.17
15	3653_6	ΜΑΡΩΝΕΙΑ	635290.47	4532595.55
16	3653_6	ΜΑΡΩΝΕΙΑ	635296.67	4532648.70
17	3653_6	ΜΑΡΩΝΕΙΑ	635293.78	4532688.81
18	3653_6	ΜΑΡΩΝΕΙΑ	635296.42	4532723.21
19	3653_6	ΜΑΡΩΝΕΙΑ	635300.30	4532780.29
20	3653_6	ΜΑΡΩΝΕΙΑ	635304.27	4532817.85
21	3653_6	ΜΑΡΩΝΕΙΑ	635311.12	4532853.50
22	3653_6	ΜΑΡΩΝΕΙΑ	635312.93	4532900.80
23	3653_6	ΜΑΡΩΝΕΙΑ	635311.85	4532962.73
24	3653_6	ΜΑΡΩΝΕΙΑ	635315.15	4533018.67
25	3653_6	ΜΑΡΩΝΕΙΑ	635884.99	4533028.22
26	3653_6	ΜΑΡΩΝΕΙΑ	635896.21	4533005.00
27	3653_6	ΜΑΡΩΝΕΙΑ	635915.15	4532982.10
28	3653_6	ΜΑΡΩΝΕΙΑ	635973.36	4532986.73
29	3653_6	ΜΑΡΩΝΕΙΑ	636010.40	4532988.72
30	3653_6	ΜΑΡΩΝΕΙΑ	636031.73	4532956.26
31	3653_6	ΜΑΡΩΝΕΙΑ	636032.23	4532884.21
32	3653_6	ΜΑΡΩΝΕΙΑ	636015.03	4532857.75
33	3653_6	ΜΑΡΩΝΕΙΑ	635973.39	4532807.23
34	3653_6	ΜΑΡΩΝΕΙΑ	635957.90	4532796.38
35	3653_6	ΜΑΡΩΝΕΙΑ	635957.51	4532773.14
36	3653_6	ΜΑΡΩΝΕΙΑ	635970.68	4532755.71
37	3653_6	ΜΑΡΩΝΕΙΑ	635971.07	4532730.91
38	3653_6	ΜΑΡΩΝΕΙΑ	635952.09	4532716.19
39	3653_6	ΜΑΡΩΝΕΙΑ	635914.49	4532695.56
40	3653_6	ΜΑΡΩΝΕΙΑ	635866.11	4532662.91
41	3653_6	ΜΑΡΩΝΕΙΑ	635872.27	4532644.38
42	3653_6	ΜΑΡΩΝΕΙΑ	635868.78	4532631.21

43	3653_6	ΜΑΡΩΝΕΙΑ	635895.51	4532603.32
44	3653_6	ΜΑΡΩΝΕΙΑ	635966.90	4532560.60
45	3653_6	ΜΑΡΩΝΕΙΑ	636021.14	4532515.67
46	3653_6	ΜΑΡΩΝΕΙΑ	636055.67	4532476.81
47	3654_5	ΜΑΡΩΝΕΙΑ	636090.15	4532427.22
48	3654_5	ΜΑΡΩΝΕΙΑ	636117.56	4532384.15
49	3654_5	ΜΑΡΩΝΕΙΑ	636130.79	4532363.64
50	3654_5	ΜΑΡΩΝΕΙΑ	636198.92	4532368.93
51	3654_5	ΜΑΡΩΝΕΙΑ	636275.65	4532365.62
52	3654_5	ΜΑΡΩΝΕΙΑ	636323.27	4532325.94
53	3654_5	ΜΑΡΩΝΕΙΑ	636366.27	4532258.47
54	3654_5	ΜΑΡΩΝΕΙΑ	636426.12	4532220.81
55	3654_5	ΜΑΡΩΝΕΙΑ	636476.23	4532171.68
56	3654_5	ΜΑΡΩΝΕΙΑ	636519.73	4532148.86
57	3654_5	ΜΑΡΩΝΕΙΑ	636542.28	4532096.08
58	3654_5	ΜΑΡΩΝΕΙΑ	636563.27	4532071.20
59	3654_5	ΜΑΡΩΝΕΙΑ	636590.61	4532026.72
60	3654_5	ΜΑΡΩΝΕΙΑ	636605.71	4531975.36
61	3654_5	ΜΑΡΩΝΕΙΑ	636606.16	4531938.08
62	3654_5	ΜΑΡΩΝΕΙΑ	636597.12	4531882.76
63	3654_5	ΜΑΡΩΝΕΙΑ	636642.76	4531849.02
64	3654_5	ΜΑΡΩΝΕΙΑ	636704.14	4531877.43
65	3654_5	ΜΑΡΩΝΕΙΑ	636745.56	4531851.56
66	3654_5	ΜΑΡΩΝΕΙΑ	636785.35	4531813.31
67	3654_5	ΜΑΡΩΝΕΙΑ	636745.80	4531790.36
68	3654_5	ΜΑΡΩΝΕΙΑ	636721.17	4531780.98
69	3654_5	ΜΑΡΩΝΕΙΑ	636699.47	4531758.11
70	3654_5	ΜΑΡΩΝΕΙΑ	636704.75	4531739.93
71	3654_5	ΜΑΡΩΝΕΙΑ	636730.55	4531725.86
72	3654_5	ΜΑΡΩΝΕΙΑ	636729.96	4531699.47
73	3654_5	ΜΑΡΩΝΕΙΑ	636732.90	4531685.99
74	3654_5	ΜΑΡΩΝΕΙΑ	636710.02	4531662.53
75	3654_5	ΜΑΡΩΝΕΙΑ	636701.23	4531603.30
76	3654_5	ΜΑΡΩΝΕΙΑ	636720.58	4531571.05
77	3654_5	ΜΑΡΩΝΕΙΑ	636742.64	4531547.40
78	3654_5	ΜΑΡΩΝΕΙΑ	636790.26	4531528.88
79	3654_7	ΜΑΡΩΝΕΙΑ	636826.23	4531462.95
80	3654_7	ΜΑΡΩΝΕΙΑ	636840.89	4531442.42
81	3654_7	ΜΑΡΩΝΕΙΑ	636840.89	4531426.59
82	3654_7	ΜΑΡΩΝΕΙΑ	636832.09	4531396.68
83	3654_7	ΜΑΡΩΝΕΙΑ	636843.23	4531382.02
84	3654_7	ΜΑΡΩΝΕΙΑ	636857.79	4531369.53
85	3654_7	ΜΑΡΩΝΕΙΑ	636707.44	4531092.01
86	3654_7	ΜΑΡΩΝΕΙΑ	636486.30	4530563.31
87	3653_8	ΜΑΡΩΝΕΙΑ	636003.62	4530425.22
88	3653_8	ΜΑΡΩΝΕΙΑ	635518.20	4531047.09
89	3653_8	ΜΑΡΩΝΕΙΑ	634836.69	4531435.66
90	3653_6	ΜΑΡΩΝΕΙΑ	634831.76	4531454.79
91	3653_6	ΜΑΡΩΝΕΙΑ	634832.66	4531459.55

Αρχαιολογικός Χώρος "Βράχος" Ροδόπης

Το παρόν σχέδιο συνοδεύει το με αριθμό πρωτ. ... ΥΠΟΥΡΓΕΙΟΥ ΠΑΙΔΕΙΑΣ ΚΑΙ ... ΠΟΛΙΤΙΣΜΟΥ ΚΑΙ ΑΘΛΗΤΙΣΜΟΥ/ΓΔΑΠΚ/ΑΡΧ/Α1/Φ43/91106/2271/19.12.2012 έγγραφο του Τμήματος Αρχαιολογικών Χώρων, Μνημείων και Αρχαιογνωστικής Έρευνας της Διεύθυνσης Προϊστορικών και Κλασικών Αρχαιοτήτων του Υπουργείου Παιδείας και Θρησκευμάτων, Πολιτισμού και Αθλητισμού.

92	3653_6	ΜΑΡΩΝΕΙΑ	634838.55	4531467.47
93	3653_6	ΜΑΡΩΝΕΙΑ	634850.32	4531479.02
94	3653_6	ΜΑΡΩΝΕΙΑ	634858.93	4531492.60
95	3653_6	ΜΑΡΩΝΕΙΑ	634860.29	4531504.82
96	3653_6	ΜΑΡΩΝΕΙΑ	634857.57	4531522.26
97	3653_6	ΜΑΡΩΝΕΙΑ	634859.83	4531549.42
98	3653_6	ΜΑΡΩΝΕΙΑ	634865.96	4531567.63
99	3653_6	ΜΑΡΩΝΕΙΑ	634871.17	4531576.23
100	3653_6	ΜΑΡΩΝΕΙΑ	634890.19	4531591.18
101	3653_6	ΜΑΡΩΝΕΙΑ	634911.29	4531604.12
102	3653_6	ΜΑΡΩΝΕΙΑ	634925.11	4531618.38
103	3653_6	ΜΑΡΩΝΕΙΑ	634937.11	4531635.36
104	3653_6	ΜΑΡΩΝΕΙΑ	634947.80	4531652.66
105	3653_6	ΜΑΡΩΝΕΙΑ	634951.64	4531667.14
106	3653_6	ΜΑΡΩΝΕΙΑ	634957.31	4531680.28
107	3653_6	ΜΑΡΩΝΕΙΑ	634964.55	4531694.31
108	3653_6	ΜΑΡΩΝΕΙΑ	634972.48	4531711.52
109	3653_6	ΜΑΡΩΝΕΙΑ	634984.02	4531729.63
110	3653_6	ΜΑΡΩΝΕΙΑ	634998.37	4531748.09
111	3653_6	ΜΑΡΩΝΕΙΑ	635002.22	4531756.46
112	3653_6	ΜΑΡΩΝΕΙΑ	635007.42	4531787.93
113	3653_6	ΜΑΡΩΝΕΙΑ	635012.63	4531800.16
114	3653_6	ΜΑΡΩΝΕΙΑ	635022.19	4531824.70
115	3653_6	ΜΑΡΩΝΕΙΑ	635027.85	4531834.21
116	3653_6	ΜΑΡΩΝΕΙΑ	635034.87	4531858.21
117	3653_6	ΜΑΡΩΝΕΙΑ	635040.08	4531869.53
118	3653_6	ΜΑΡΩΝΕΙΑ	635048.46	4531882.43
119	3653_6	ΜΑΡΩΝΕΙΑ	635060.50	4531894.81
120	3653_6	ΜΑΡΩΝΕΙΑ	635063.03	4531898.11
121	3653_6	ΜΑΡΩΝΕΙΑ	635058.98	4531903.44
122	3653_6	ΜΑΡΩΝΕΙΑ	635055.17	4531915.62
123	3653_6	ΜΑΡΩΝΕΙΑ	635050.86	4531940.73
124	3653_6	ΜΑΡΩΝΕΙΑ	635049.09	4531952.76
125	3653_6	ΜΑΡΩΝΕΙΑ	635050.61	4531970.77
126	3653_6	ΜΑΡΩΝΕΙΑ	635058.73	4531996.91
127	3653_6	ΜΑΡΩΝΕΙΑ	635068.88	4532016.95
128	3653_6	ΜΑΡΩΝΕΙΑ	635077.57	4532039.64
129	3653_6	ΜΑΡΩΝΕΙΑ	635083.03	4532058.91
130	3653_6	ΜΑΡΩΝΕΙΑ	635099.44	4532065.78
131	3653_6	ΜΑΡΩΝΕΙΑ	635104.97	4532082.77
132	3653_6	ΜΑΡΩΝΕΙΑ	635117.66	4532096.22
133	3653_6	ΜΑΡΩΝΕΙΑ	635114.52	4532101.24
1	3653_6	ΜΑΡΩΝΕΙΑ	635100.23	4532111.82

Το παρόν σχέδιο συνοδεύει το με αριθμό πρωτ. ΥΠΟΥΡΓΕΙΟΥ ΠΑΙΔΕΙΑΣ ΚΑΙ ΘΡΗΣΚΕΥΜΑΤΩΝ, ΠΟΛΙΤΙΣΜΟΥ ΚΑΙ ΑΘΛΗΤΙΣΜΟΥ /ΓΔΑΠΚ/ ΑΡΧ/Α1\ Φ 43.19\1.06.12.27.19.\4913\1398\12.9.12 του Τμήματος Αρχαιολογικών Χώρων, Μνημείων και Αρχαιογνωστικής Έρευνας της Διεύθυνσης Προϊστορικών και Κλασικών Αρχαιοτήτων του Υπουργείου Παιδείας και Θρησκευμάτων, Πολιτισμού και Αθλητισμού.

Αρχαιολογικός Χώρος "Βράχος" Ροδόπης

ΕΘΝΙΚΟ ΤΥΠΟΓΡΑΦΕΙΟ

ΕΦΗΜΕΡΙΣ ΤΗΣ ΚΥΒΕΡΝΗΣΕΩΣ

ΤΙΜΗ ΠΩΛΗΣΗΣ ΦΥΛΛΩΝ ΤΗΣ ΕΦΗΜΕΡΙΔΑΣ ΤΗΣ ΚΥΒΕΡΝΗΣΕΩΣ

Σε έντυπη μορφή:

- Για τα Φ.Ε.Κ. από 1 έως 16 σελίδες σε 1 € προσαυξανόμενη κατά 0,20 € για κάθε επιπλέον οκτασέλιδο ή μέρος αυτού.
- Για τα φωτοαντίγραφα Φ.Ε.Κ. σε 0,15 € ανά σελίδα.

Σε μορφή DVD/CD:

Τεύχος	Ετήσια έκδοση	Τριμηνιαία έκδοση	Μηνιαία έκδοση
Α΄	150 €	40 €	15 €
Β΄	300 €	80 €	30 €
Γ΄	50 €	-	-
Υ.Ο.Δ.Δ.	50 €	-	-
Δ΄	110 €	30 €	-

Τεύχος	Ετήσια έκδοση	Τριμηνιαία έκδοση	Μηνιαία έκδοση
Α.Α.Π.	110 €	30 €	-
Ε.Β.Ι.	100 €	-	-
Α.Ε.Δ.	5 €	-	-
Δ.Δ.Σ.	200 €	-	20 €
Α.Ε.-Ε.Π.Ε.	-	-	100 €

- Η τιμή πώλησης μεμονωμένων Φ.Ε.Κ. σε μορφή cd-rom από εκείνα που διατίθενται σε ψηφιακή μορφή και μέχρι 100 σελίδες, σε 5 € προσαυξανόμενη κατά 1 € ανά 50 σελίδες.

ΕΤΗΣΙΕΣ ΣΥΝΔΡΟΜΕΣ Φ.Ε.Κ.

Τεύχος	Έντυπη μορφή
Α΄	225 €
Β΄	320 €
Γ΄	65 €
Υ.Ο.Δ.Δ.	65 €

Τεύχος	Έντυπη μορφή
Δ΄	160 €
Α.Α.Π.	160 €
Ε.Β.Ι.	65 €
Α.Ε.Δ.	10 €

Τεύχος	Έντυπη μορφή
Α.Ε.-Ε.Π.Ε.	2.250 €
Δ.Δ.Σ.	225 €
Α.Σ.Ε.Π.	70 €
Ο.Π.Κ.	-

- Το τεύχος Α.Σ.Ε.Π. (έντυπη μορφή) θα αποστέλλεται σε συνδρομητές ταχυδρομικά, με την επιβάρυνση των 70 €, ποσό το οποίο αφορά τα ταχυδρομικά έξοδα.

- Η καταβολή γίνεται σε όλες τις Δημόσιες Οικονομικές Υπηρεσίες (Δ.Ο.Υ.). Το πρωτότυπο διπλότυπο (έγγραφο αριθμ. πρωτ. 9067/28.2.2005 2η Υπηρεσία Επιτρόπου Ελεγκτικού Συνεδρίου) με φροντίδα των ενδιαφερομένων, πρέπει να αποστέλλεται ή να κατατίθεται στο Εθνικό Τυπογραφείο (Καποδιστρίου 34, Τ.Κ. 104 32 Αθήνα).
- Σημειώνεται ότι φωτοαντίγραφα διπλοτύπων, ταχυδρομικές Επιταγές για την εξόφληση της συνδρομής, δεν γίνονται δεκτά και θα επιστρέφονται.
- Οι οργανισμοί τοπικής αυτοδιοίκησης, τα νομικά πρόσωπα δημοσίου δικαίου, τα μέλη της Ένωσης Ιδιοκτητών Ημερησίου Τύπου Αθηνών και Επαρχίας, οι τηλεοπτικοί και ραδιοφωνικοί σταθμοί, η Ε.Σ.Η.Ε.Α, τα τριτοβάθμια συνδικαλιστικά όργανα και οι τριτοβάθμιες επαγγελματικές ενώσεις δικαιούνται έκπτωσης πενήντα τοις εκατό (50%) επί της ετήσιας συνδρομής.
- Το ποσό υπέρ ΤΑ.Π.Ε.Τ. (5% επί του ποσού συνδρομής), καταβάλλεται ολόκληρο (Κ.Α.Ε. 3512) και υπολογίζεται πριν την έκπτωση.
- Στην Ταχυδρομική συνδρομή του τεύχους Α.Σ.Ε.Π. δεν γίνεται έκπτωση.

Πληροφορίες για δημοσιεύματα που καταχωρίζονται στα Φ.Ε.Κ. στο τηλ.: 210 5279000.
Φωτοαντίγραφα παλαιών Φ.Ε.Κ.: τηλ.: 210 8220885.

Τα φύλλα όλων των τευχών της Εφημερίδας της Κυβερνήσεως διατίθενται δωρεάν σε ηλεκτρονική μορφή από την ιστοσελίδα του Εθνικού Τυπογραφείου (www.et.gr)

Ηλεκτρονική Διεύθυνση: http://www.et.gr - e-mail: webmaster.et@et.gr

ΟΙ ΥΠΗΡΕΣΙΕΣ ΕΞΥΠΗΡΕΤΗΣΗΣ ΠΟΛΙΤΩΝ ΛΕΙΤΟΥΡΓΟΥΝ ΚΑΘΗΜΕΡΙΝΑ ΑΠΟ 08:00 ΜΕΧΡΙ 13:30



ΑΠΟ ΤΟ ΕΘΝΙΚΟ ΤΥΠΟΓΡΑΦΕΙΟ

ΚΑΠΟΔΙΣΤΡΙΟΥ 34 * ΑΘΗΝΑ 104 32 * ΤΗΛ. 210 52 79 000 * FAX 210 52 21 004